


# PIANTA PIANO TERRA - STATO DI FATTO

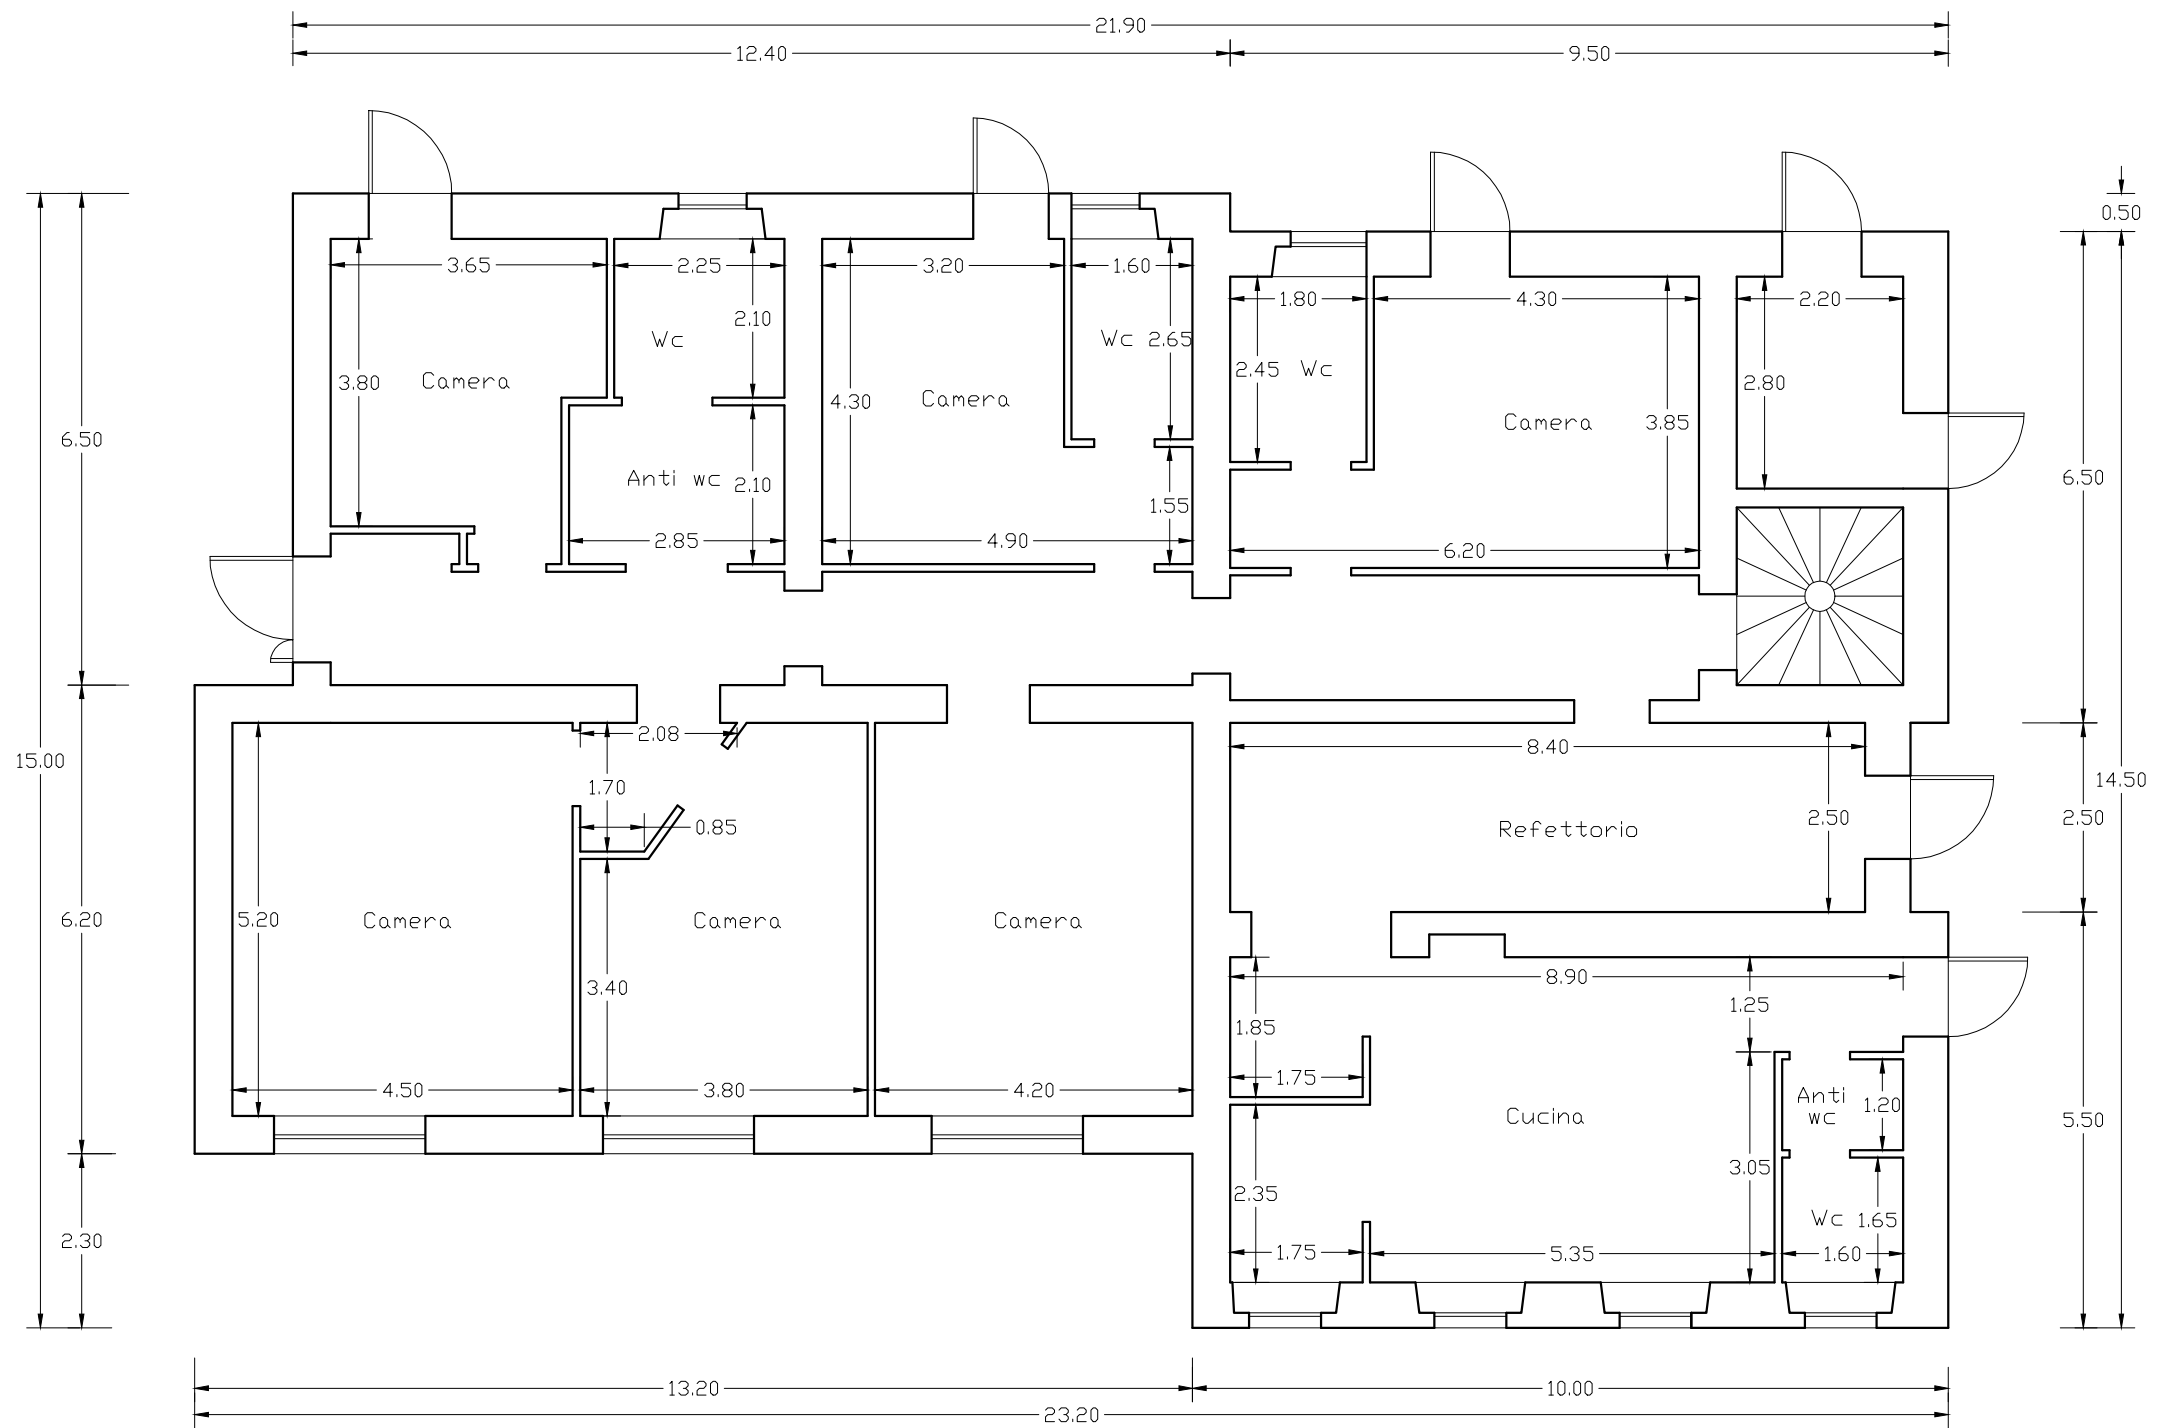

Scala 1:100