


PIANTA PIANO PRIMO - STATO DI FATTO

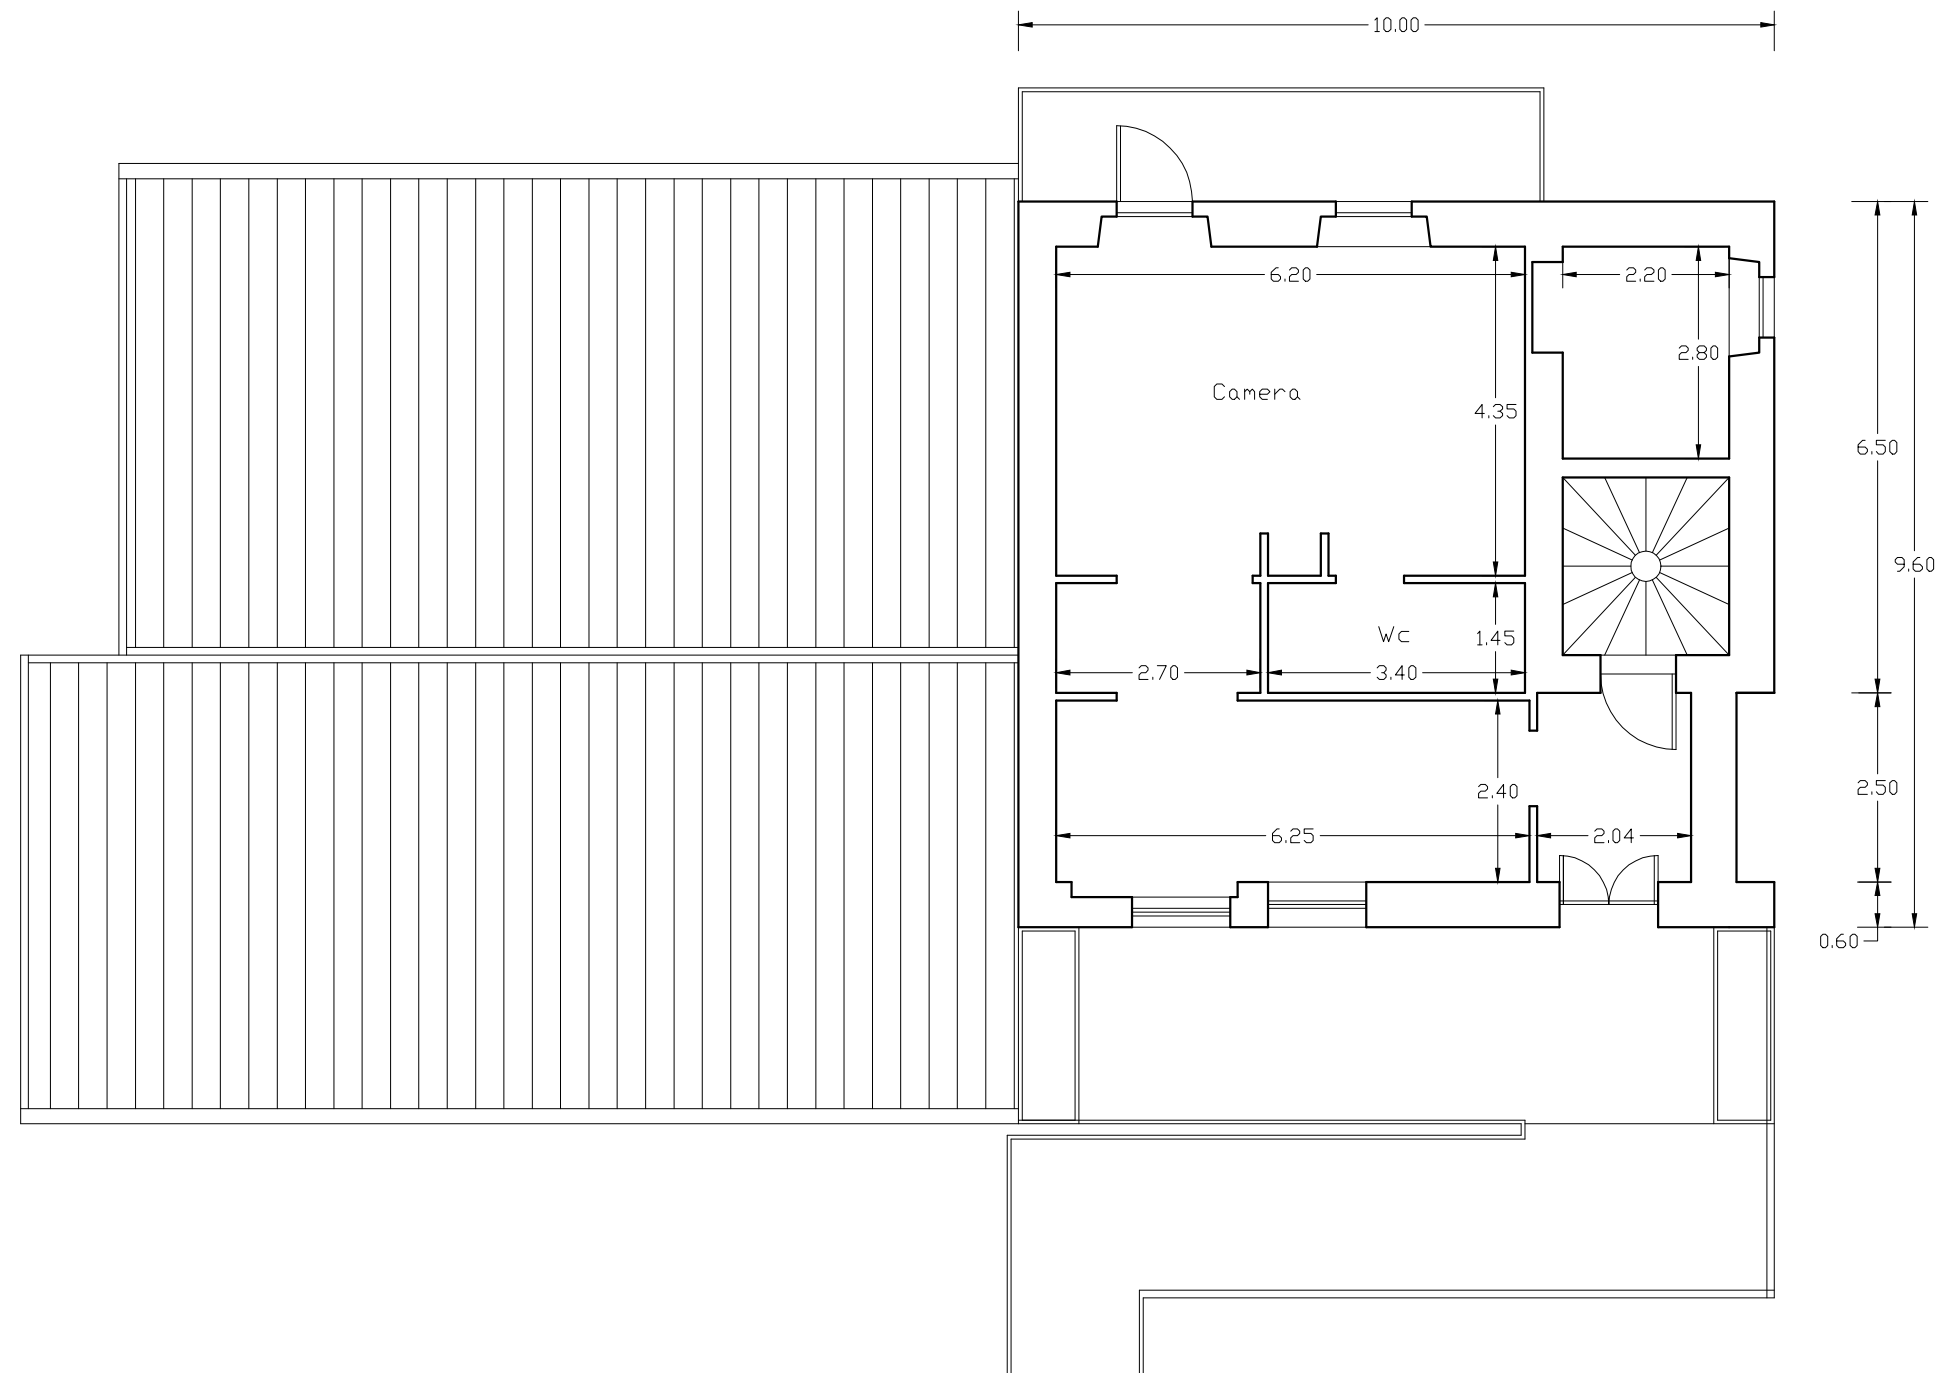

Scala 1:100